

PLANILHA ORÇAMENTÁRIA DE REFERÊNCIA

1		ADMINISTRAÇÃO LOCAL E CANTEIRO DE OBRAS					
1.1		ADMINISTRAÇÃO LOCAL		UNIDADE	QUANTIDADE	VALOR UNITARIO	
1.1.1	SIURB EDIF	200359	ENGENHEIRO DA OBRA	H		R\$ 198,30	
1.1.2	SIURB INFRA	121200	ENCARREGADO	H		R\$ 73,41	
2		PAVIMENTAÇÃO					
2.1		FRESAGEM / DEMOLIÇÃO DE PAVIMENTO ASFÁLTICO					
2.1.1	SIURB INFRA	90400	FRESAGEM DE PAVIMENTO ASFÁLTICO INDEPENDENTE DA ESPESSURA, INCLUSIVE REMOÇÃO DO MATERIAL FRESADO ATÉ 10KM E VARRIÇÃO	M3		R\$ 928,26	
2.1.2	SIURB INFRA	88600	REMOÇÃO DE ENTULHO ALÉM DO PRIMEIRO KM	M3XKM		R\$ 2,82	
3		PAVIMENTO TIPO I					
3.1.0	SIURB INFRA	52609	LIMPEZA DE SUPERFÍCIE COM HIDROJATEAMENTO	M2		R\$ 2,75	
3.1.1	SIURB INFRA	59902	BASE BETUMINOSA DE MATERIAIS PROVENIENTES DOS RESÍDUOS SÓLIDOS DA CONSTRUÇÃO CIVIL (RCC) E/OU DA FRESAGEM DE PAVIMENTOS ASFÁLTICOS (RAP) REICLADO EM USINA MÓVEL COM ATÉ 3% DE CAP, FORNECIMENTO E APLICAÇÃO, NÃO INCLUI TRANSPORTE ATÉ O LOCAL DOS SERVIÇOS	M3		R\$ 731,85	
3.1.2	SIURB INFRA	52600	IMPRIMAÇÃO BETUMINOSA LIGANTE	M2		R\$ 8,75	

3.1.3	SIURB INFRA	57801	CARGA, DESCARGA E TRANSPORTE DE CONCRETO ASFÁLTICO ATÉ A DISTÂNCIA MÉDIA DE IDA E VOLTA DE 1KM	M3		R\$ 24,97	
3.1.4	SIURB INFRA	57807	TRANSPORTE DE CONCRETO ASFÁLTICO ALÉM DO PRIMEIRO KM	M3XKM		R\$ 4,42	
3.1.5	SIURB INFRA	52800	REVESTIMENTO DE CONCRETO ASFÁLTICO CBUQ FAIXA C (SEM TRANSPORTE)	M3		R\$ 2.127,13	
4			SERVIÇOS COMPLEMENTARES				
4.1	SIURB	170401	LIMPEZA GERAL DA OBRA	M2		R\$ 16,23	
4.2	SIURB	30300	PROJETO EM PERFIL DE PAVIMENTAÇÃO DE	M		R\$ 0,93	
4.3	SIURB	30200	PROJETO EM PLANTA PARA PAVIMENTAÇÃO DE	M		R\$ 1,95	
4.4	SIURB	200361	PROJETO EXECUTIVO (PRANCHA A1)	UN		R\$ 4.147,34	

Cronograma Físico-Financeiro

Objeto: Obras de Infraestrutura Urbana - Recapeamento Asfáltico


Obra: Recapeamento Asfáltico								
Local: Diversas ruas do município de Salto Grande de acordo com projeto em anexo.								
Data: Agosto/2023								
CRONOGRAMA FISICO FINANCEIRO								
Discriminação dos serviços	Valor R\$	Parcelas	Parcela 01		Parcela 02		Parcela 03	
			%	Valor	%	Valor	%	Valor
Serviços Preliminares	1.932,30	% Período	100,00%	1.932,30				
Recapeamento Asfáltico	2.908.633,46	% Período	35,00%	1.018.021,71	35,00%	1.018.021,71	30,00%	872.590,04
Sub total	100,00		35,07%	1.020.735,41	35,00%	1.018.698,02	30,00%	871.132,33
Acumulado	100,00		35,07%	1.020.735,41	70,07%	2.039.433,43	100,00%	2.910.565,76

Prefeitura Municipal de Salto Grande, 03 de Agosto de 2023.

Carlos Eduardo Plens
Dir. Depart. Mun. Administração

Bruna Nathaly Gomes dos Santos
Dir. Depart. Mun. Obras e Serviços
CREA/SP 507100714

Mario Luciano Rosa
Prefeito Municipal

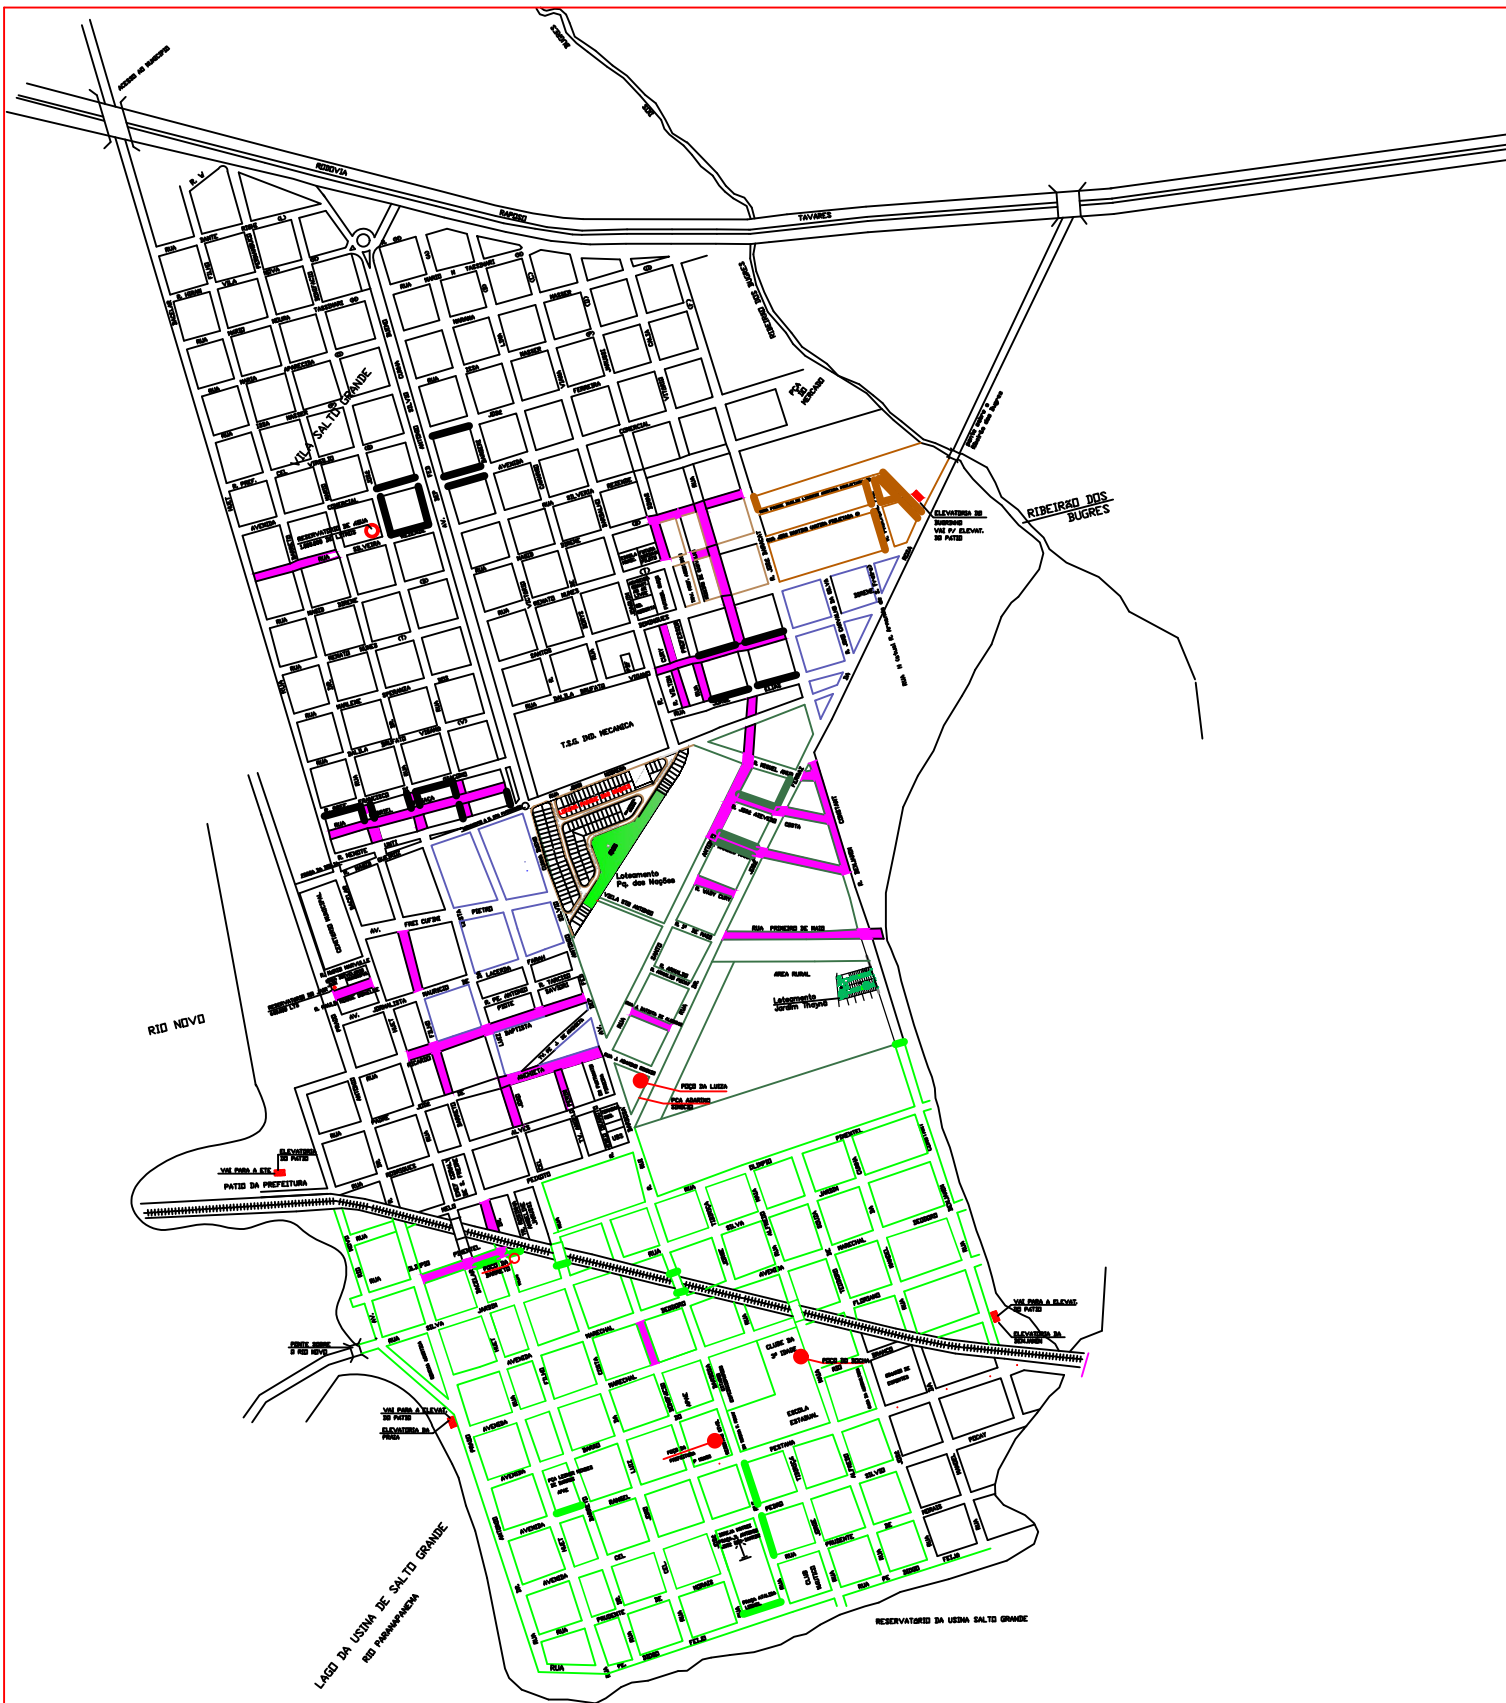

PREFEITURA MUNICIPAL DE SALTO GRANDE
 PLANTA DO MUNICIPIO - ESCALA 1:5.000
 DEPARTAMENTO DE OBRAS E SERVIÇOS MUNICIPAIS
 ADMINISTRAÇÃO: MARIO LUCIANO ROSA DATA: JULHO/2023

LEGENDA

-  ESTAÇÃO ELEVATORIA DE ESGOTO
-  POÇOS ARTESIANOS
-  RUA A SERE RECAPEADA

Salto Grande - SP, em 19 de Julho (07) de 2023.

RELAÇÃO DE RUAS A SEREM RECAPEADAS NA ETAPA 1 DO FINISA:

Item	Local	Área (m2)
01	Travessa Ângelo Perim (entre a Rua Pe. José de Anchieta e Rua Rodrigues Alves)	6,00x90,00=540,00
02	Rua Ricardo Batista (entre Rua Huet Bacelar e Av. Cunha Bueno)	9,00x349,00=3.141,00
03	Rua Barreto Filho (entre Rua Ricardo Batista e Rua Pe. José de Anchieta)	9,00x102,00=918,00
04	Rua Barreto Filho (entre Av. Mauricio de Lacerda Farah e Av. Frei Cufini Pietro)	6,00x120,00=720,00
05	Rua Gabriel Fogaça (entre Rua Huet Bacelar e Av. Cunha Bueno)	5,00x362,00=1.810,00
06	Rua Barreto Filho (entre Rua Menotti Unti e Rua Francisco de Giacomo)	7,00x77,00=539,00
07	Rua Cel. João Luiz da Costa (entre Rua Menotti Unti e Rua Francisco de Giacomo)	7,00x76,00=532,00
08	Rua José Bonifácio (entre Rua Menotti Unti e Rua Francisco de Giacomo)	8,00x76,00=608,00
09	Rua Silveria Resende (entre Rua Huet Bacelar e Rua Dr. Mario Pernambuco)	10,00x158,00=1.580,00
10	Rua João Batista de Alencar	11,00x85,00=935,00
11	Rua Wady Cury	5,00x88,00=440,00
12	Rua Amadeu Amaral (entre Rua Benjamin Constant e Rua Dr. José Ferraz da Rosa)	10,00x148,00=1.480,00
13	Rua Amadeu Amaral (entre Rua Dr. José Ferraz da Rosa e Rua Santo Antônio)	8,00x88,00=704,00
14	Rua Santo Antônio (entre Rua Amadeu Amaral e Rua Ver. João Nobrega)	7,00x199,00=1.393,00
15	Rua José Azevedo Costa (entre Rua Santo Antônio e Rua Dr. José Ferraz da Rosa)	8,00x90,00=720,00
16	Continuação da Rua Santo Antônio (entre Rua Ver. João Nobrega e Rua Jorge Elias)	7,00x43,00=301,00
17	Rua Dimas Jarussi (entre Rua Renato Nunes e Rua Nagib Direne)	7,00x77,00=539,00
18	Rua Dalila B. Viganó (entre Rua José Baracat e Rua Joaquim Barbalho Viana)	9,00x266,00=2.394,00
19	Rua Dimas Jarussi (entre Rua Jorge Elias e Rua Dalila B. Viganó)	8,00x83,00=664,00
20	Rua Wilton Cury	5,00x166,00=830,00
21	Rua Vitorio Calia (entre Rua Dalila B. Viganó e Rua Nagib Direne)	9,00x252,00=2.268,00
22	Rua Renato Nunes (entre Rua Vitorio Calia e Rua Agostinho Ribeiro de Carvalho)	9,00x35,00=315,00

23	Rua Nagib Direne (entre Rua José Baracat e Rua Dimas Jarussi)	9,00x187,00=1.683,00
24	Rua Primeiro de Maio (entre a Rua José Ferraz da Rosa e Rua Benjamin Constant)	5,00x342,00=1.710,00
25	Rua José Azevedo Costa (entre Rua Dr. José F. da Rosa e Rua Benjamin Constant)	7,00x86,00=602,00
26	Rua Benjamin Constant (entre Rua Amadeu Amaral e Rua Dr. José Ferraz da Rosa)	5,00x222,00=1.110,00
27	Rua Paulo Roque Obreli	6,00x96,00=1.372,00
28	Rua José de Anchieta (entre Rua Cel. João L. Costa e Av. Cunha Bueno)	7,00x196,00=1.372,00
29	Rua Barreto Filho (entre o pontilhão da ferrovia e R. Mello Peixoto)	7,00x58,00=406,00
30	Rua Olímpio Pimentel (entre Rua Antônio Prado e Rua Barreto Filho)	9,00x188,00=1.692,00
31	Rua José Bonifácio (entre Av Marechal Floriano Peixoto e Rua Mal. Deodoro da Fonseca)	7,00x94,00=658,00
	Total	33.180,00 m ²

Bruna Nathaly Gomes dos Santos

Dir. Dep. Mun. Obras e Serviços

Planilha Orçamentária

Objeto: Obras de Infraestrutura Urbana - Recapeamento Asfáltico

Referência: SINAPI 06.2023 – Desonerado
C.D.H.U – Maio/2023 - Desonerado

BDI: 28,82%

PLANILHA FINAL

ITEM	FONTE	CÓDIGO	DESCRIÇÃO	UNID.	QUANT.	VALOR UNIT.	TOTAL SEM BDI	TOTAL COM BDI
1			SERVIÇOS PRELIMINARES					
1.1	SINAPI	4813	Placa de obra em chapa de aco galvanizado	m ²	6,00	R\$ 250,00	R\$ 1.500,00	R\$1.932,30
2			RECAPEAMENTO ASFALTICO					
2.1	SINAPI	99814	Limpeza de superfície com jato de alta pressão. Af_04/2019	m ²	33.180,00	R\$ 2,20	R\$ 72.996,00	R\$ 94.033,45
2.2	C.D.H.U	54.03.230	Imprimação betuminosa ligante	m ²	33.180,00	R\$ 7,03	R\$ 233.255,40	R\$ 300.479,61
2.3	SINAPI	95875	Transporte com caminhão basculante de 10 m ³ , em via urbana pavimentada, dmt até 30 km (unidade: m3xkm). Af_07/2020	m ³ xkm	39.816,00	R\$ 2,28	R\$ 90.780,48	R\$ 116.943,41
2.4	SINAPI	100986	Carga de mistura asfáltica em caminhão basculante 10 m ³ (unidade: m3). Af_07/2020	m ³	1.327,20	R\$ 8,33	R\$ 11.055,58	R\$ 14.241,80
2.5	SINAPI	95995	Execução de pavimento com aplicação de concreto asfáltico, camada de rolamento - exclusive carga e transporte. Af_11/2019	m ³	1.327,20	R\$ 1393,85	R\$ 1.849.817,72	R\$ 2.382.935,19
TOTAL GERAL							R\$ 2.259.405,18	R\$ 2.910.565,76

Prefeitura Municipal de Salto Grande, 03 de Agosto de 2023.

Carlos Eduardo Plens
Dir. Depart. Mun. Administração

Bruna Nathaly Gomes dos Santos
Dir. Depart. Mun. Obras e Serviços
CREA/SP 5071007146

Mario Luciano Rosa
Prefeito Municipal